

# 关于柞水县农商银行黄金分理处业务用房项目 建设工程规划许可批前公示

为加强城乡规划管理，推进公众参与，做到公开、公正，接受群众监督，按照住房和城乡建设部《关于城乡规划公开公示的规定》（建规〔2013〕166号）第五条之“有关建设项目许可、审批及其变更的公开公示应当至少采用现场公示和政府网站公示”要求，现将柞水县农商银行黄金分理处业务用房建设规划许可内容公示如下：

**项目概况：**该项目位于柞水县小岭镇常湾村，该项目拟在原址新建一栋综合办公楼，建筑共四层，结构形式为框架结构，建筑基底面积 252.86 平方米，总建筑面积 1214.61 平方米。

**公示时间：**2024 年 1 月 11 日——2024 年 1 月 19 日

**反映方式：**公示期间，如有意见或建议，请以书面形式向柞水县自然资源局反馈。

**邮 箱：**924462507@qq.com


**联系电话：**0914-4321639

**联系地址：**柞水县临河路 10 号（土管巷）

**附件：**项目总平面图



# 五、方案设计——总平面图

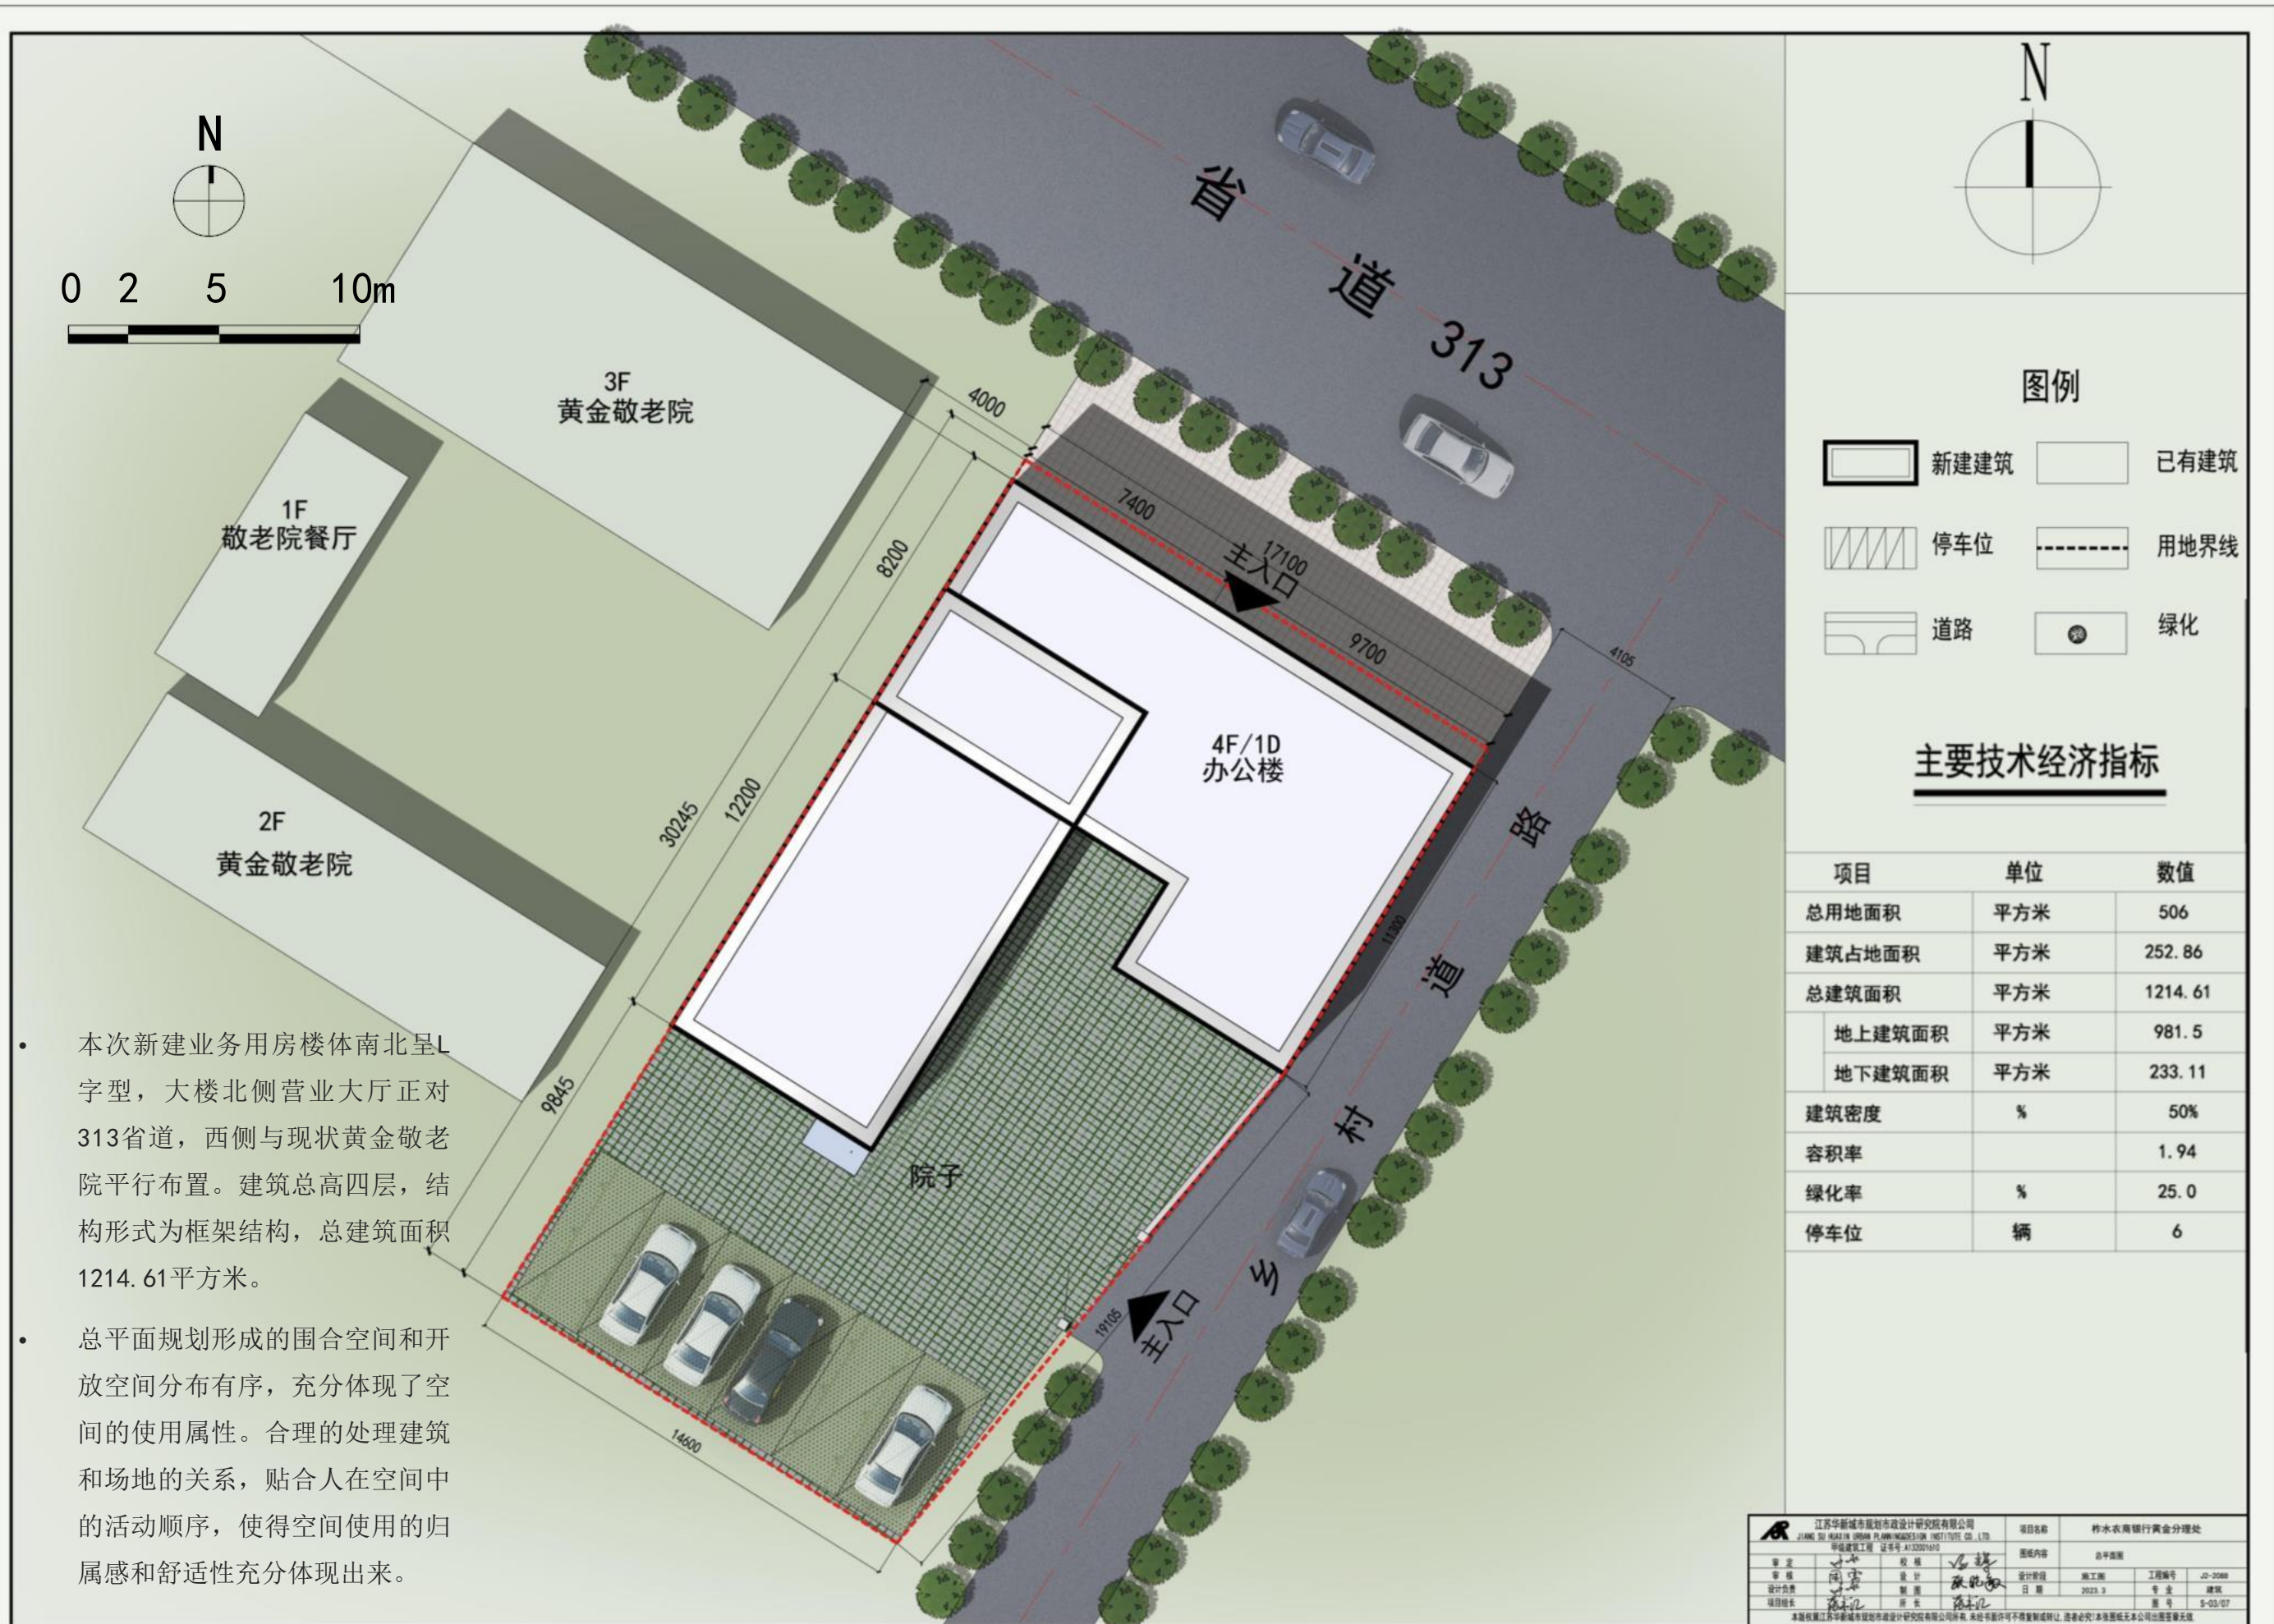

- 本次新建业务用房楼体南北呈L字型，大楼北侧营业大厅正对313省道，西侧与现状黄金敬老院平行布置。建筑总高四层，结构形式为框架结构，总建筑面积1214.61平方米。
- 总平面规划形成的围合空间和开放空间分布有序，充分体现了空间的使用属性。合理的处理建筑和场地的关系，贴合人在空间中的活动顺序，使得空间使用的归属感和舒适性充分体现出来。

江苏华新城市规划设计研究院有限公司 JIANGSU HUAXIN URBAN PLANNING DESIGN RESEARCH INSTITUTE CO., LTD.		项目名称 杓水农商银行黄金分理处	
甲级建筑工程 证书号: A120001610		图幅内容 总平面图	
审定 李军	校核 张帆	设计日期 2023.3	工程编号 JD-2068
设计负责人 李军	设计 张帆	专业 建筑	
项目负责人 李军	审核 张帆	图号 S-03/07	

本图仅供江苏华新城市规划设计研究院有限公司内部使用，未经书面许可不得复制或转载。违者必究！本图版权归本公司所有，未经许可不得复制或转载。